

# PLAN D'AIR NEUF ET AIR VICIE ETAGE

## 01


## B3

39492

32402

# LEGENDE

-  registre de dosage
-  grille de soufflage circulaire
-  grille de soufflage rectangulaire
-  gaine d'air neuf
-  gaine d'air vicié
-  gaine d'air d'extraction
-  grille exterieur de rejet d'air
-  grille exterieur d'amener d'air
-  grille de reprise d'air

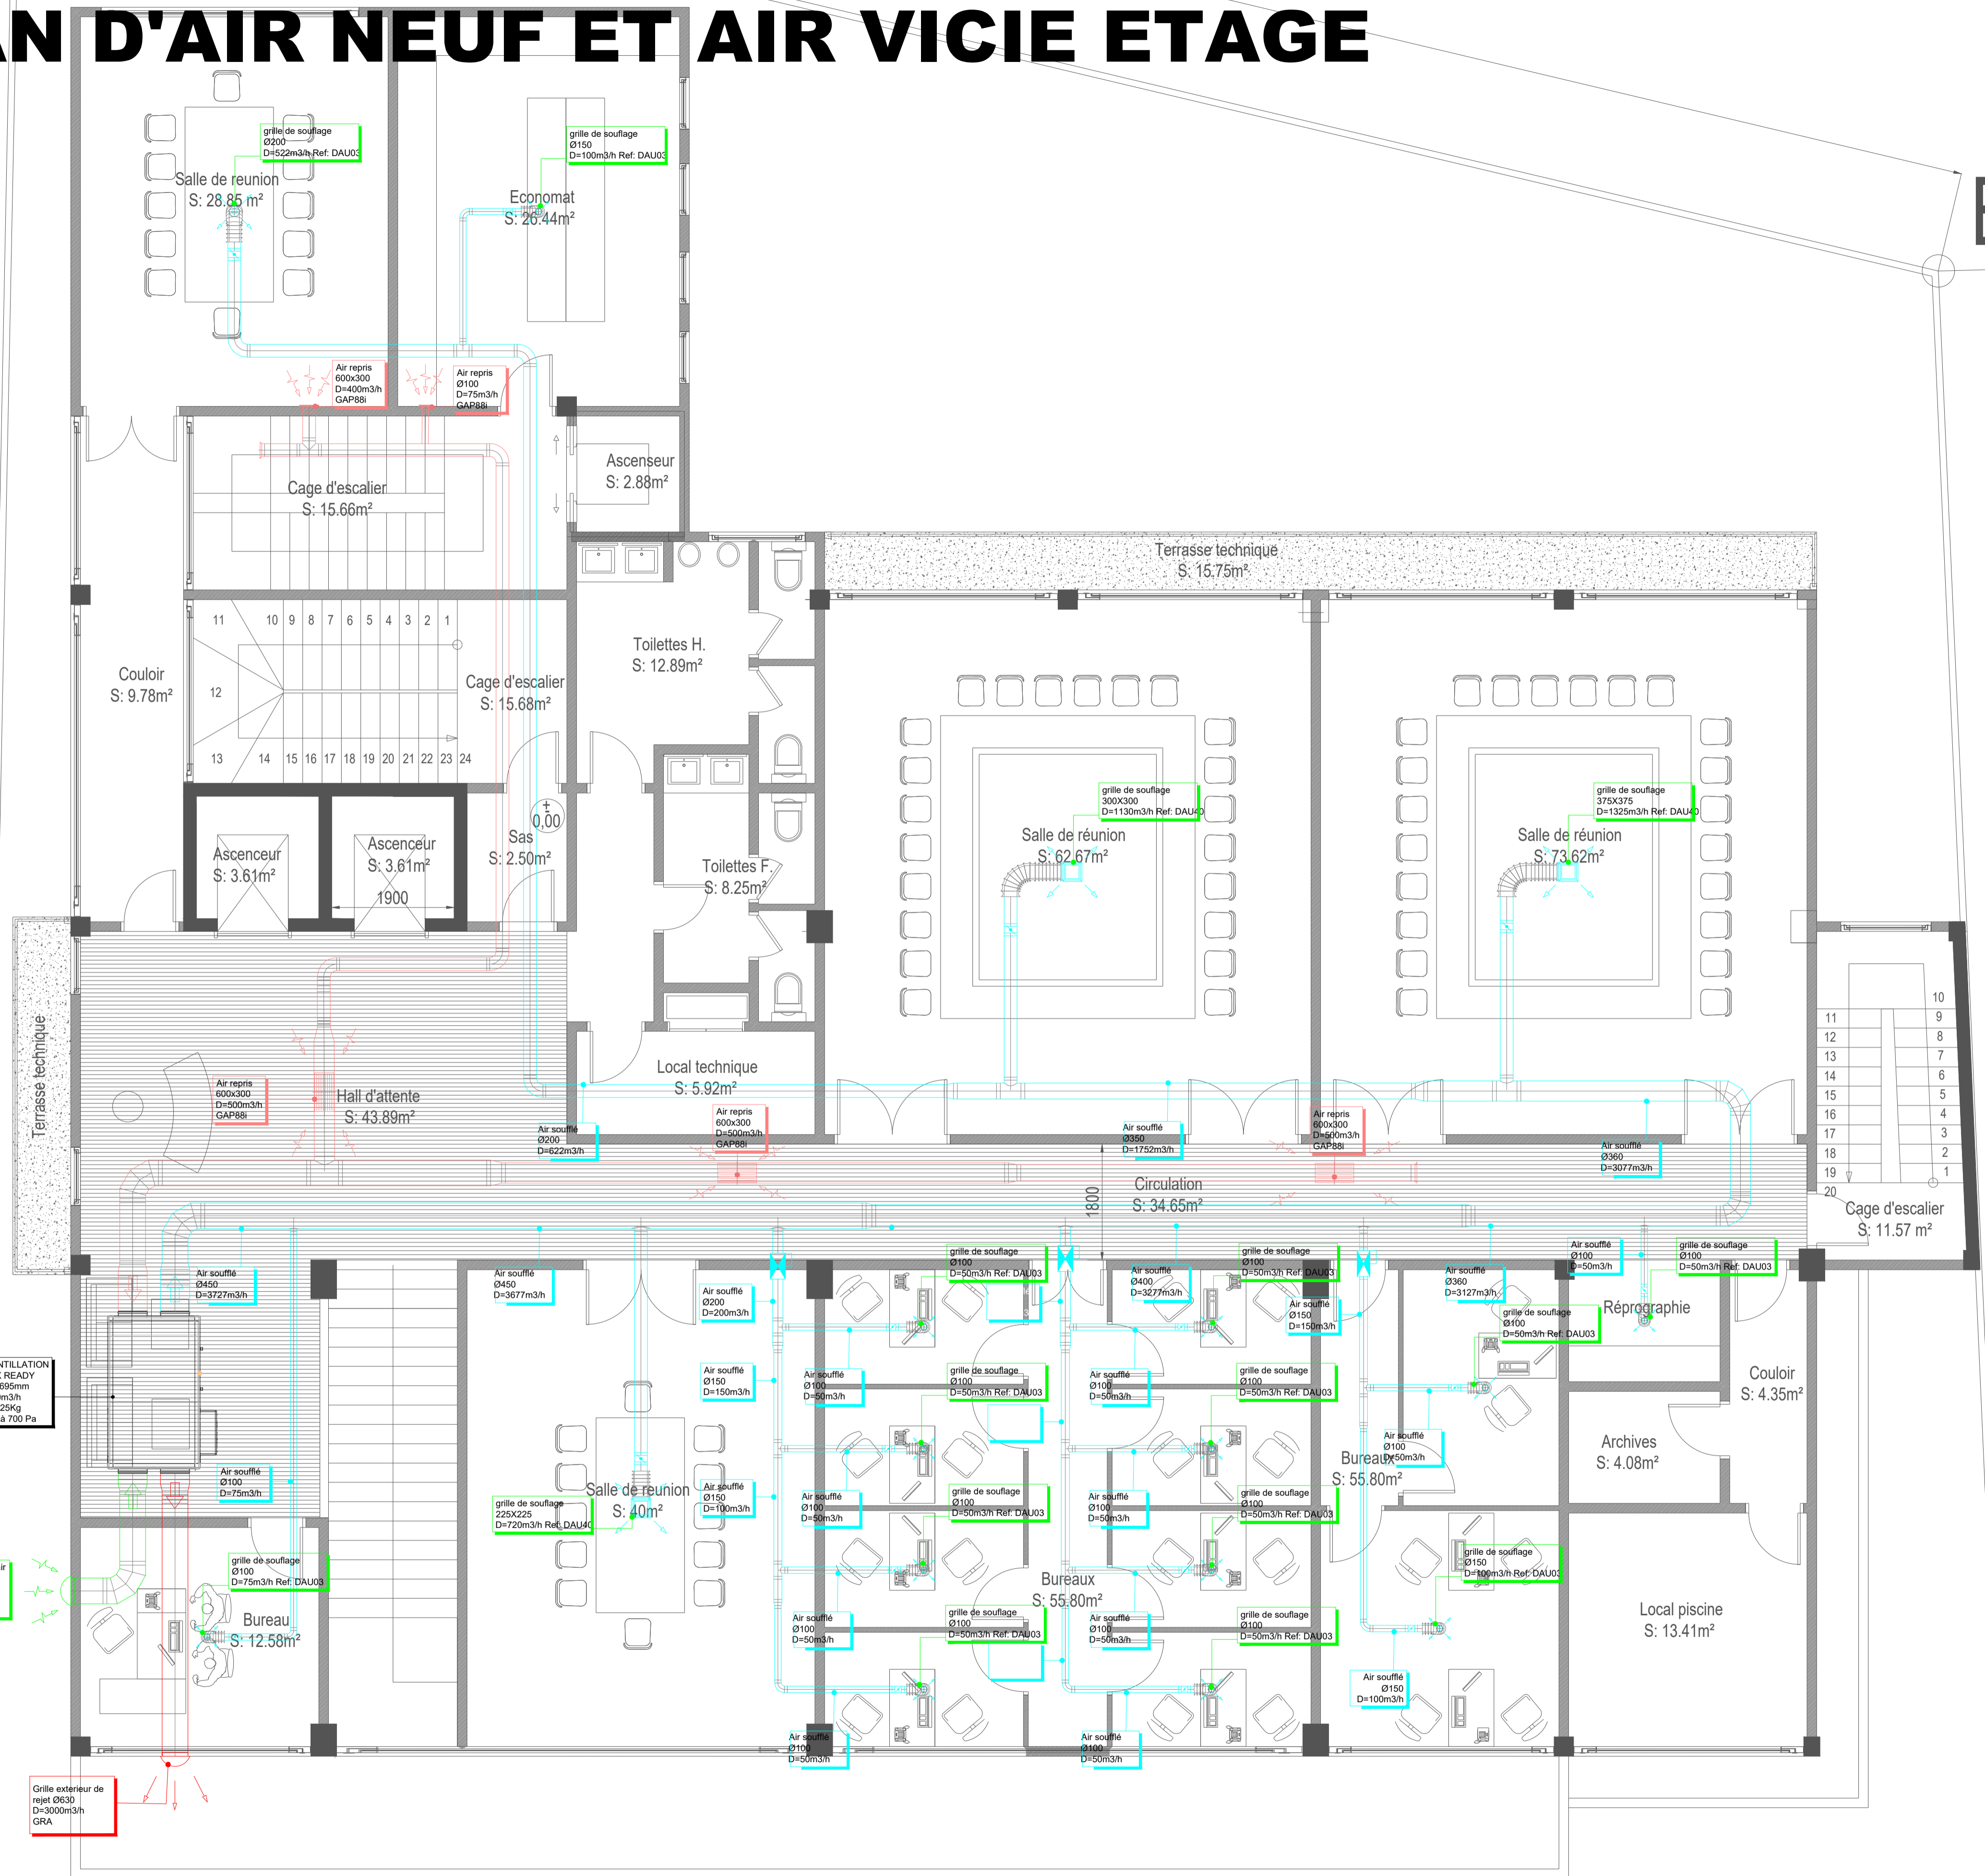

CAISSON DE VENTILATION  
Ref: POWER BOX READY  
Dim : 2790x2095x695mm  
Débit jusqu'à 4000m³/h  
Pression : 100 Pa à 700 Pa

Grille exterieur d'air  
neuf Ø630  
D=1540m³/h  
GRA

Grille exterieur de  
rejet Ø630  
D=3000m³/h  
GRA

REPUBLIQUE DU CAMEROUN  
Paix - Travail - Patrie

REPUBLIC OF CAMEROON  
Peace - Work - Fatherland

LITTORAL REGION / CITY OF DOUALA

**PROJET : Bastos Appart Hotel**

MATRIE D'OUVRAGE	BUREAU DE CONTROL	ENTREPRENEUR
BP : SS : Tel : Mail :	BP : SS : Tel : Mail :	<b>MCI</b> BP : ESTERELLA CAMEROON SS : BACHIRIEN BACHIRIEN Tel : 2008842 Mail : mci@cameroon.com

MCI	EXE	Ref & N° Plan AIR NEUF ET-01
-----	-----	---------------------------------

Date : 2/12/2022    Format: A0-H 1189x841    Scale : 1/75

Ind.	Date	Modifications-Comments	Drawing
√6	2/12/2022	Edition originale MCI	TCHOUANAM
√6			Verified
√6			TIAGO
√6			Approved
√6			NGASSA

VISA ENTREPRISE	VISA EQUIPE PROJET	VISA INGENIEUR MARCHÉ	VISA CHIEF SERVICE MARCHÉ
Transmission date : The .../.../20...	Transmission date : The .../.../20...	Transmission date : The .../.../20...	Transmission date : The .../.../20...