



PLAN D'AIR NEUF ET AIR VICIE ETAGE

02

39492

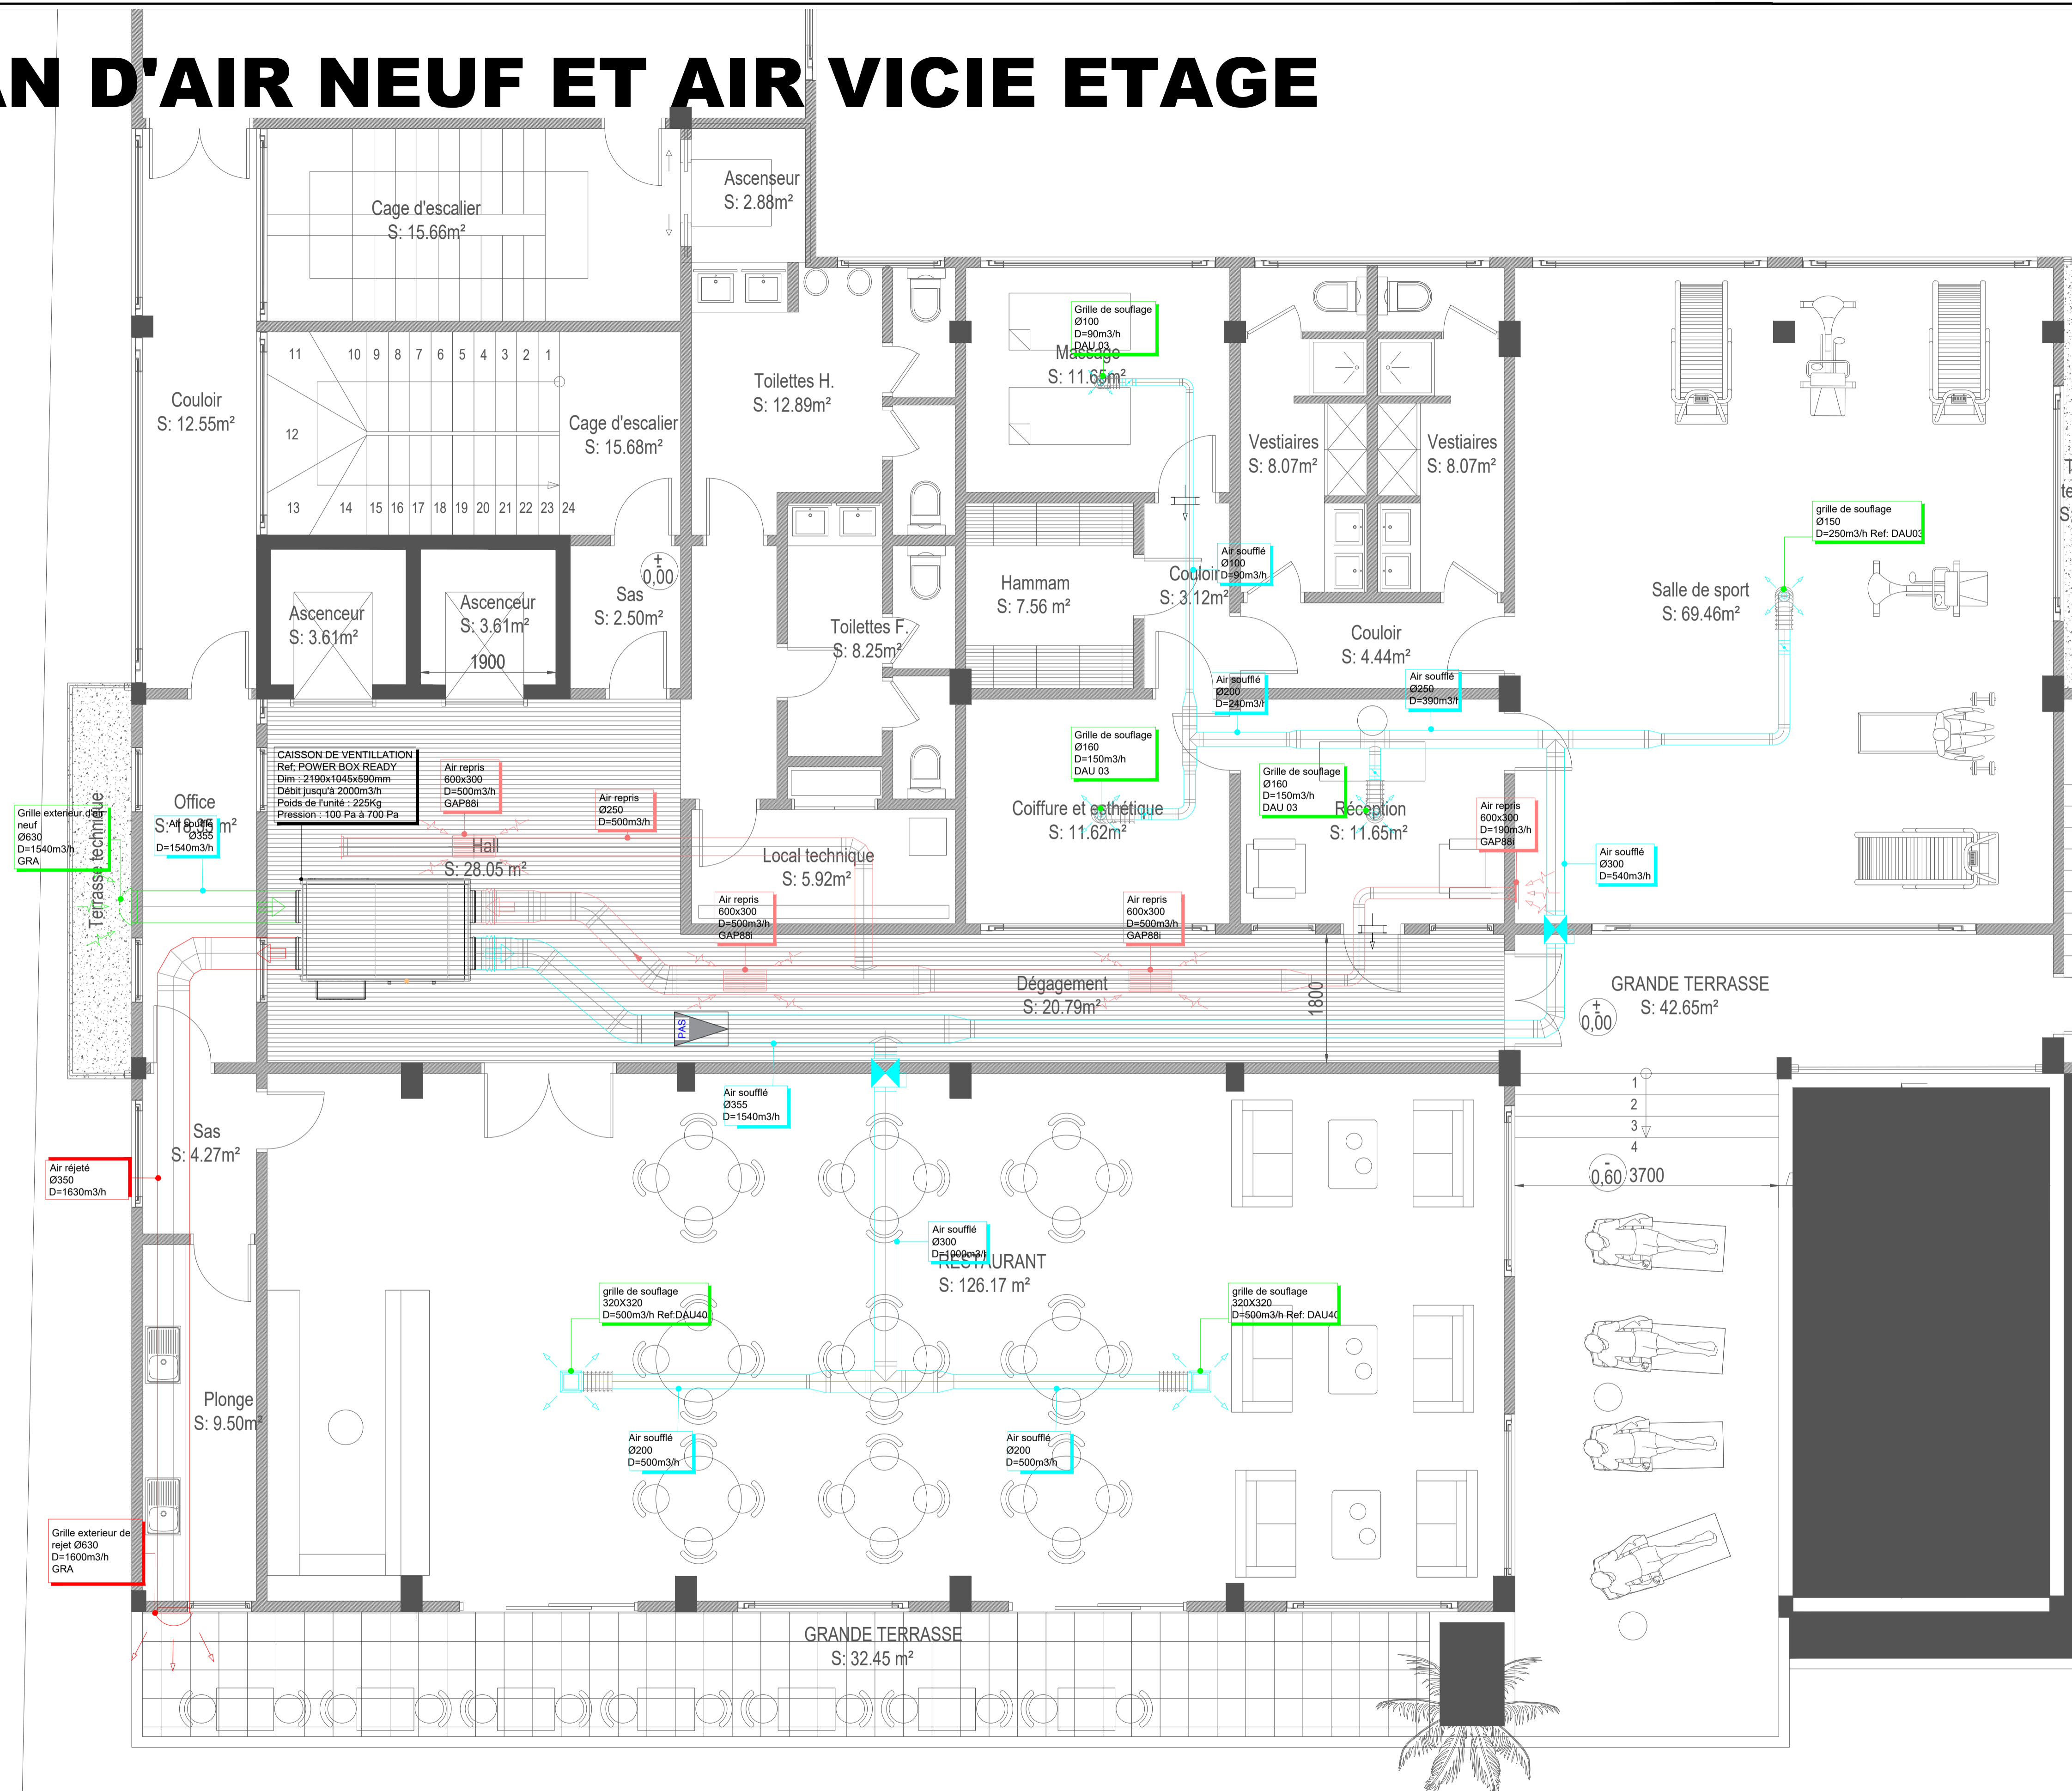

LEGENDE

-  registre de dosage
-  grille de soufflage circulaire
-  grille de soufflage rectangulaire
-  gaine d'air neuf
-  gaine d'air vicié
-  gaine d'air d'extraction
-  grille exterieur de rejet d'air
-  grille exterieur d'amener d'air
-  grille de reprise d'air

REPUBLIQUE DU CAMEROUN Paix - Travail - Patrie

REPUBLIC OF CAMEROON Peace - Work - Fatherland

LITTORAL REGION / CITY OF DOUALA

PROJET : Bastos Appart Hotel

MATRE D'OUVRAGE	BUREAU DE CONTROL	ENTREPRENEUR
BP : _____	BP : _____	BP : _____
SS : _____	SS : _____	SS : _____
Tel : _____	Tel : _____	Tel : _____
Mail : _____	Mail : _____	Mail : _____

MCI

MCI	EXE	Ref & N° Plan	AIR NEUF ET-02
-----	-----	---------------	----------------

Date : 2/12/2022 Format: A0-H 1189x841 Scale : 1/75

Ind.	Date	Modifications-Comments	Drawing
✓	2/12/2022	Edition originale MCI	TCHOUANKAM
✓			Verified
✓			TIAGO
✓			Approved
✓			NGASSA

VISA ENTREPRISE	VISA EQUIPE PROJET	VISA INGENIEUR MARCHÉ	VISA CHIEF SERVICE MARCHÉ
Transmission date : _____	Transmission date : _____	Transmission date : _____	Transmission date : _____