



PLAN D'AIR NEUF ET AIR VICIE ETAGE

07

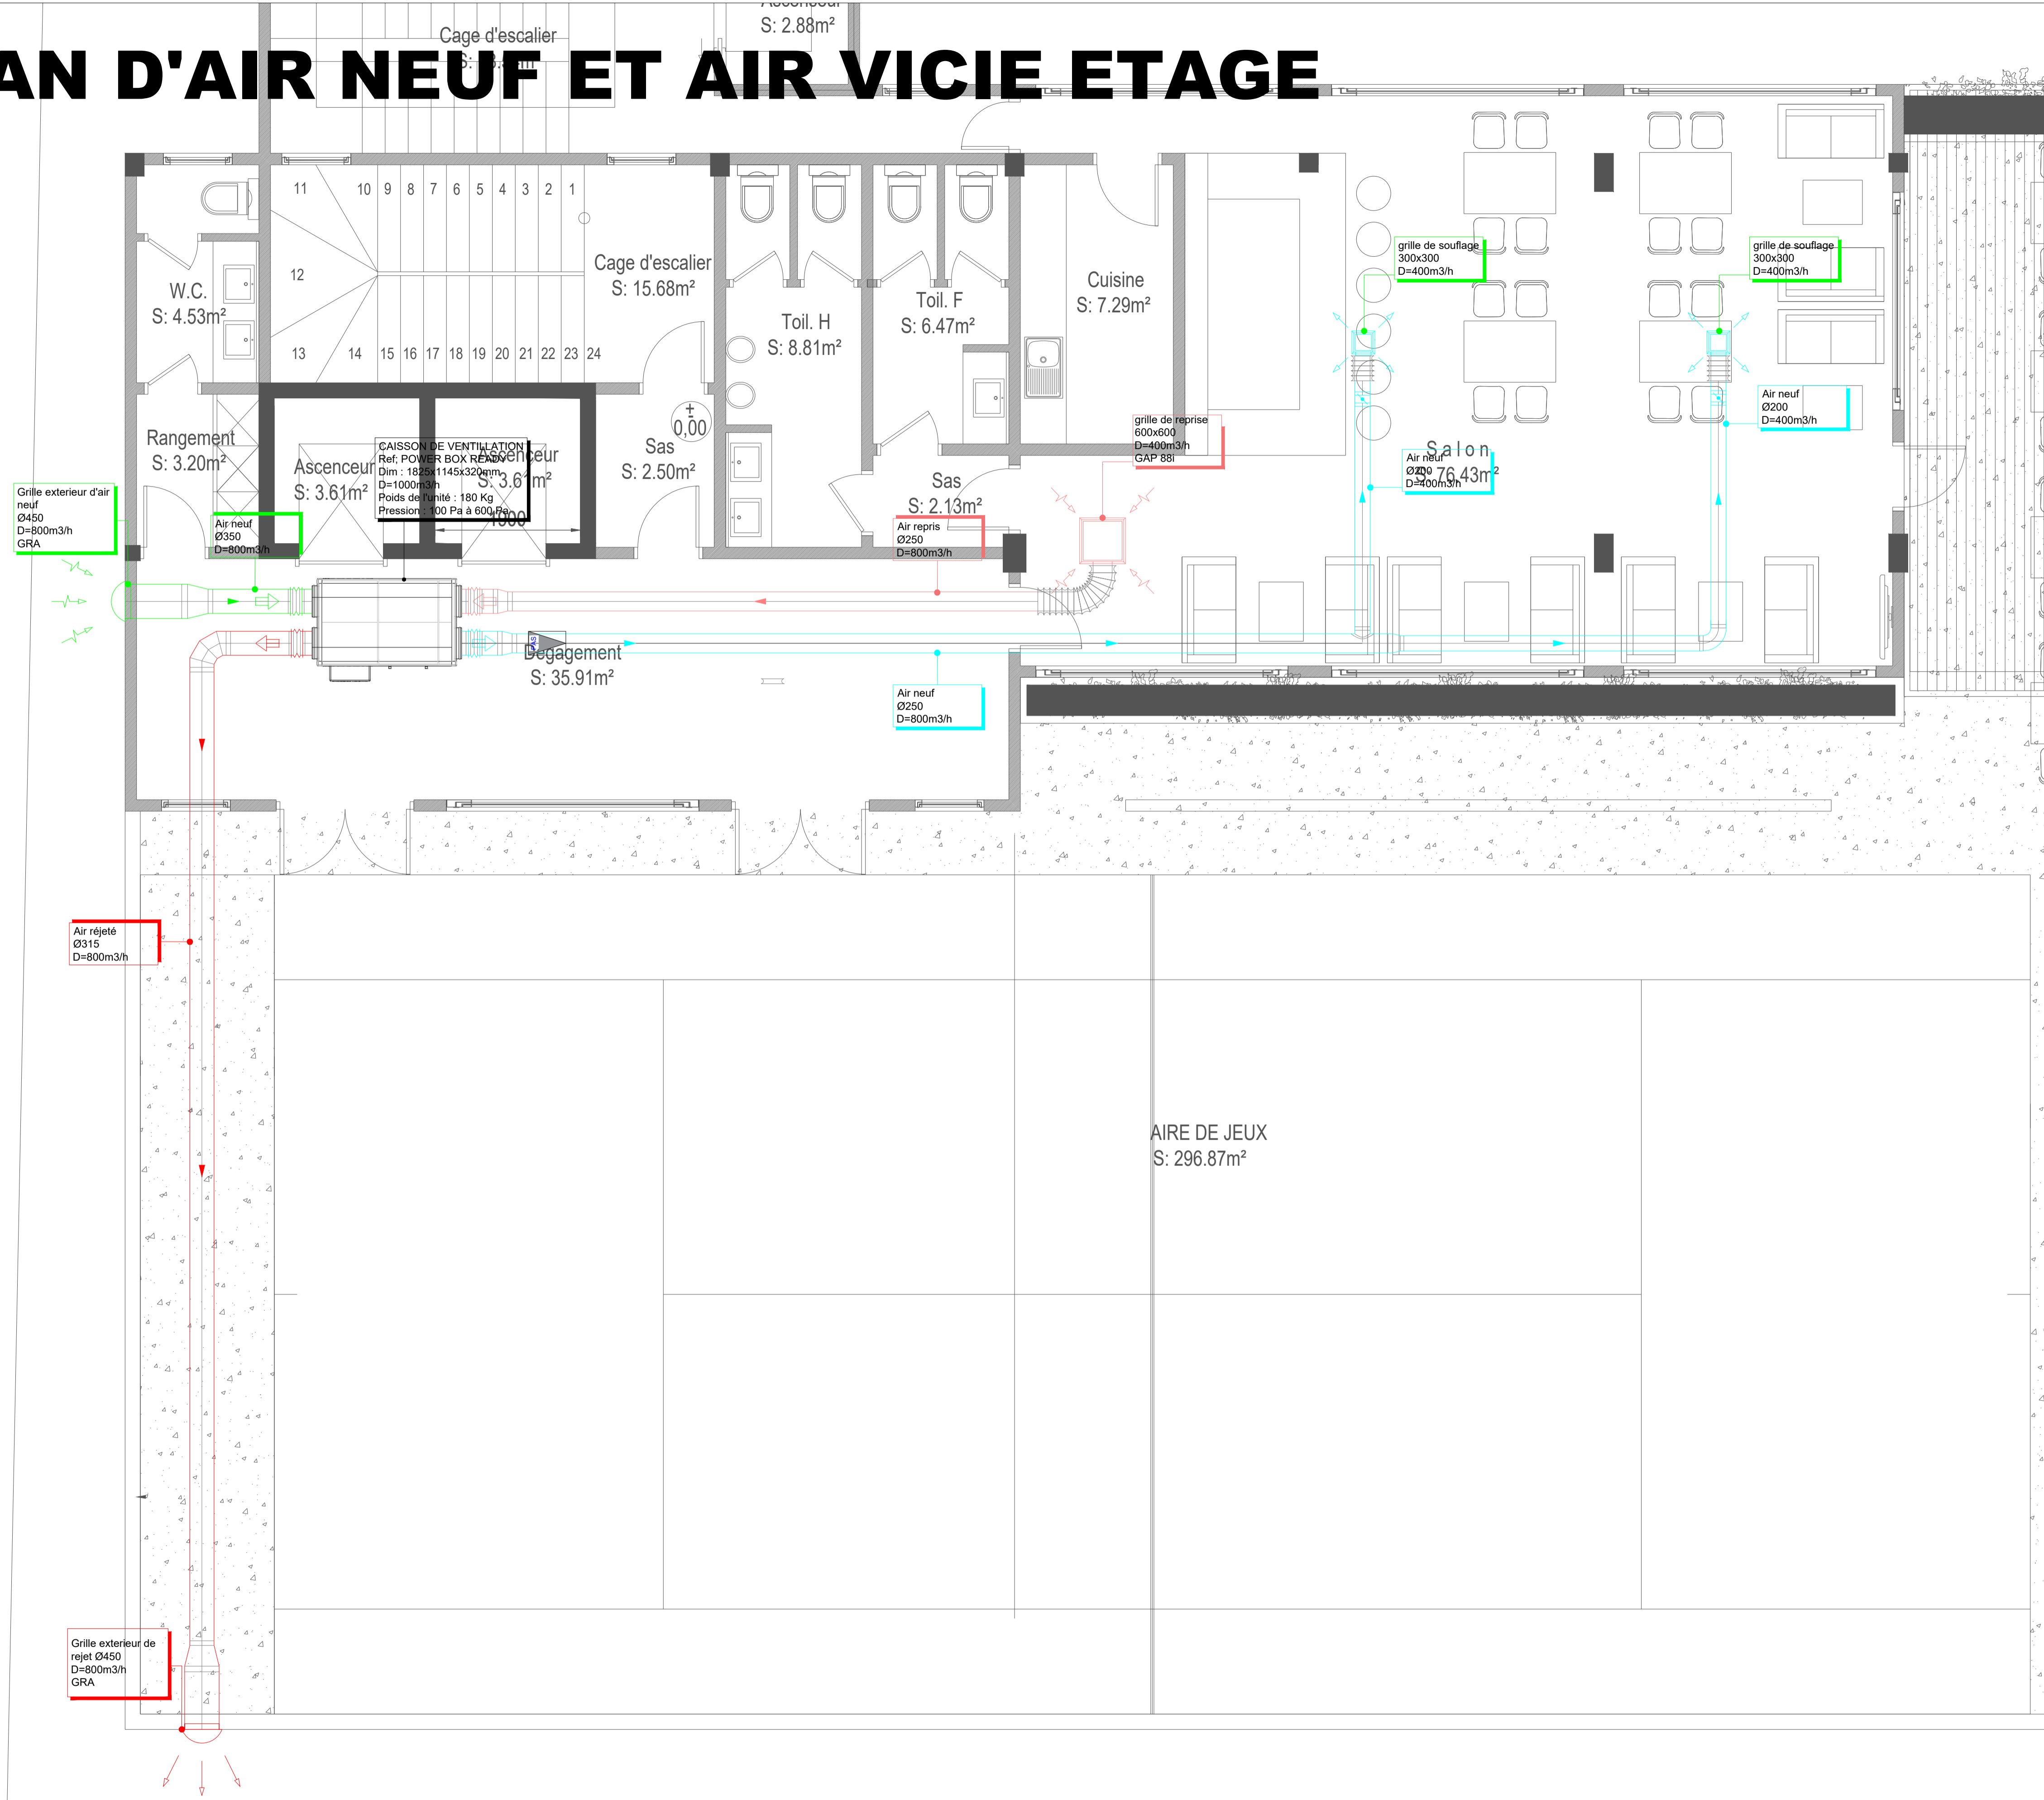

LEGENDE

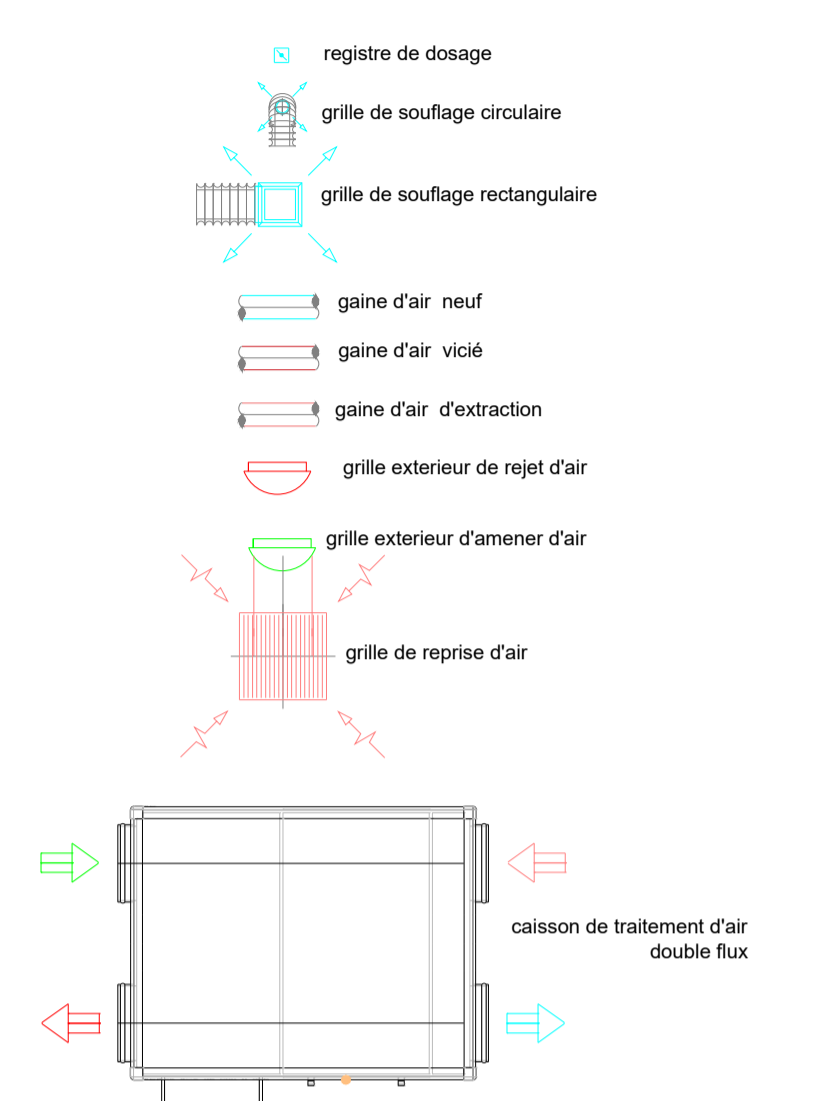

REPUBLIQUE DU CAMEROUN
 Paix - Travail - Patrie

REPUBLIC OF CAMEROON
 Peace - Work - Fatherland

LITTORAL REGION / CITY OF DOUALA

PROJET : Bastos Appart Hotel

MATRE D'OUVRAGE	BUREAU DE CONTROL	ENTREPRISE
BP : _____	BP : _____	BP : EST DOUALA - CAMEROON
SS : _____	SS : _____	SS : BASTOS APPART HOTEL
Tel : _____	Tel : _____	Tel : 2008842
Mail : _____	Mail : _____	Mail : mci@bastosappart.com

MCI EXE Ref & N° Plan
 AIR NEUF ETAGE 7

Date : 2/12/2022 Format: A0-H 1189x841 Scale : 1/75

Ind.	Date	Modifications-Comments	Drawing
✓	2/12/2022	Edition originale MCI	TCHOUANKAM
✓			Verified
✓			TIKO
✓			Approved
✓			NGASSA

VISA ENTREPRISE	VISA EQUIPE PROJET	VISA INGENIEUR MARCHÉ	VISA CHIEF SERVICE MARCHÉ
Transmission date : The .../.../20...	Transmission date : The .../.../20...	Transmission date : The .../.../20...	Transmission date : The .../.../20...