


30705


PLAN D'AIR NEUF ET AIR VICIE RDC

LEGENDE

-  registre de dosage
-  grille de soufflage circulaire
-  grille de soufflage rectangulaire
-  gaine d'air neuf
-  gaine d'air vicié
-  gaine d'air d'extraction
-  grille exterieur de rejet d'air
-  grille exterieur d'amener d'air
-  grille de reprise d'air

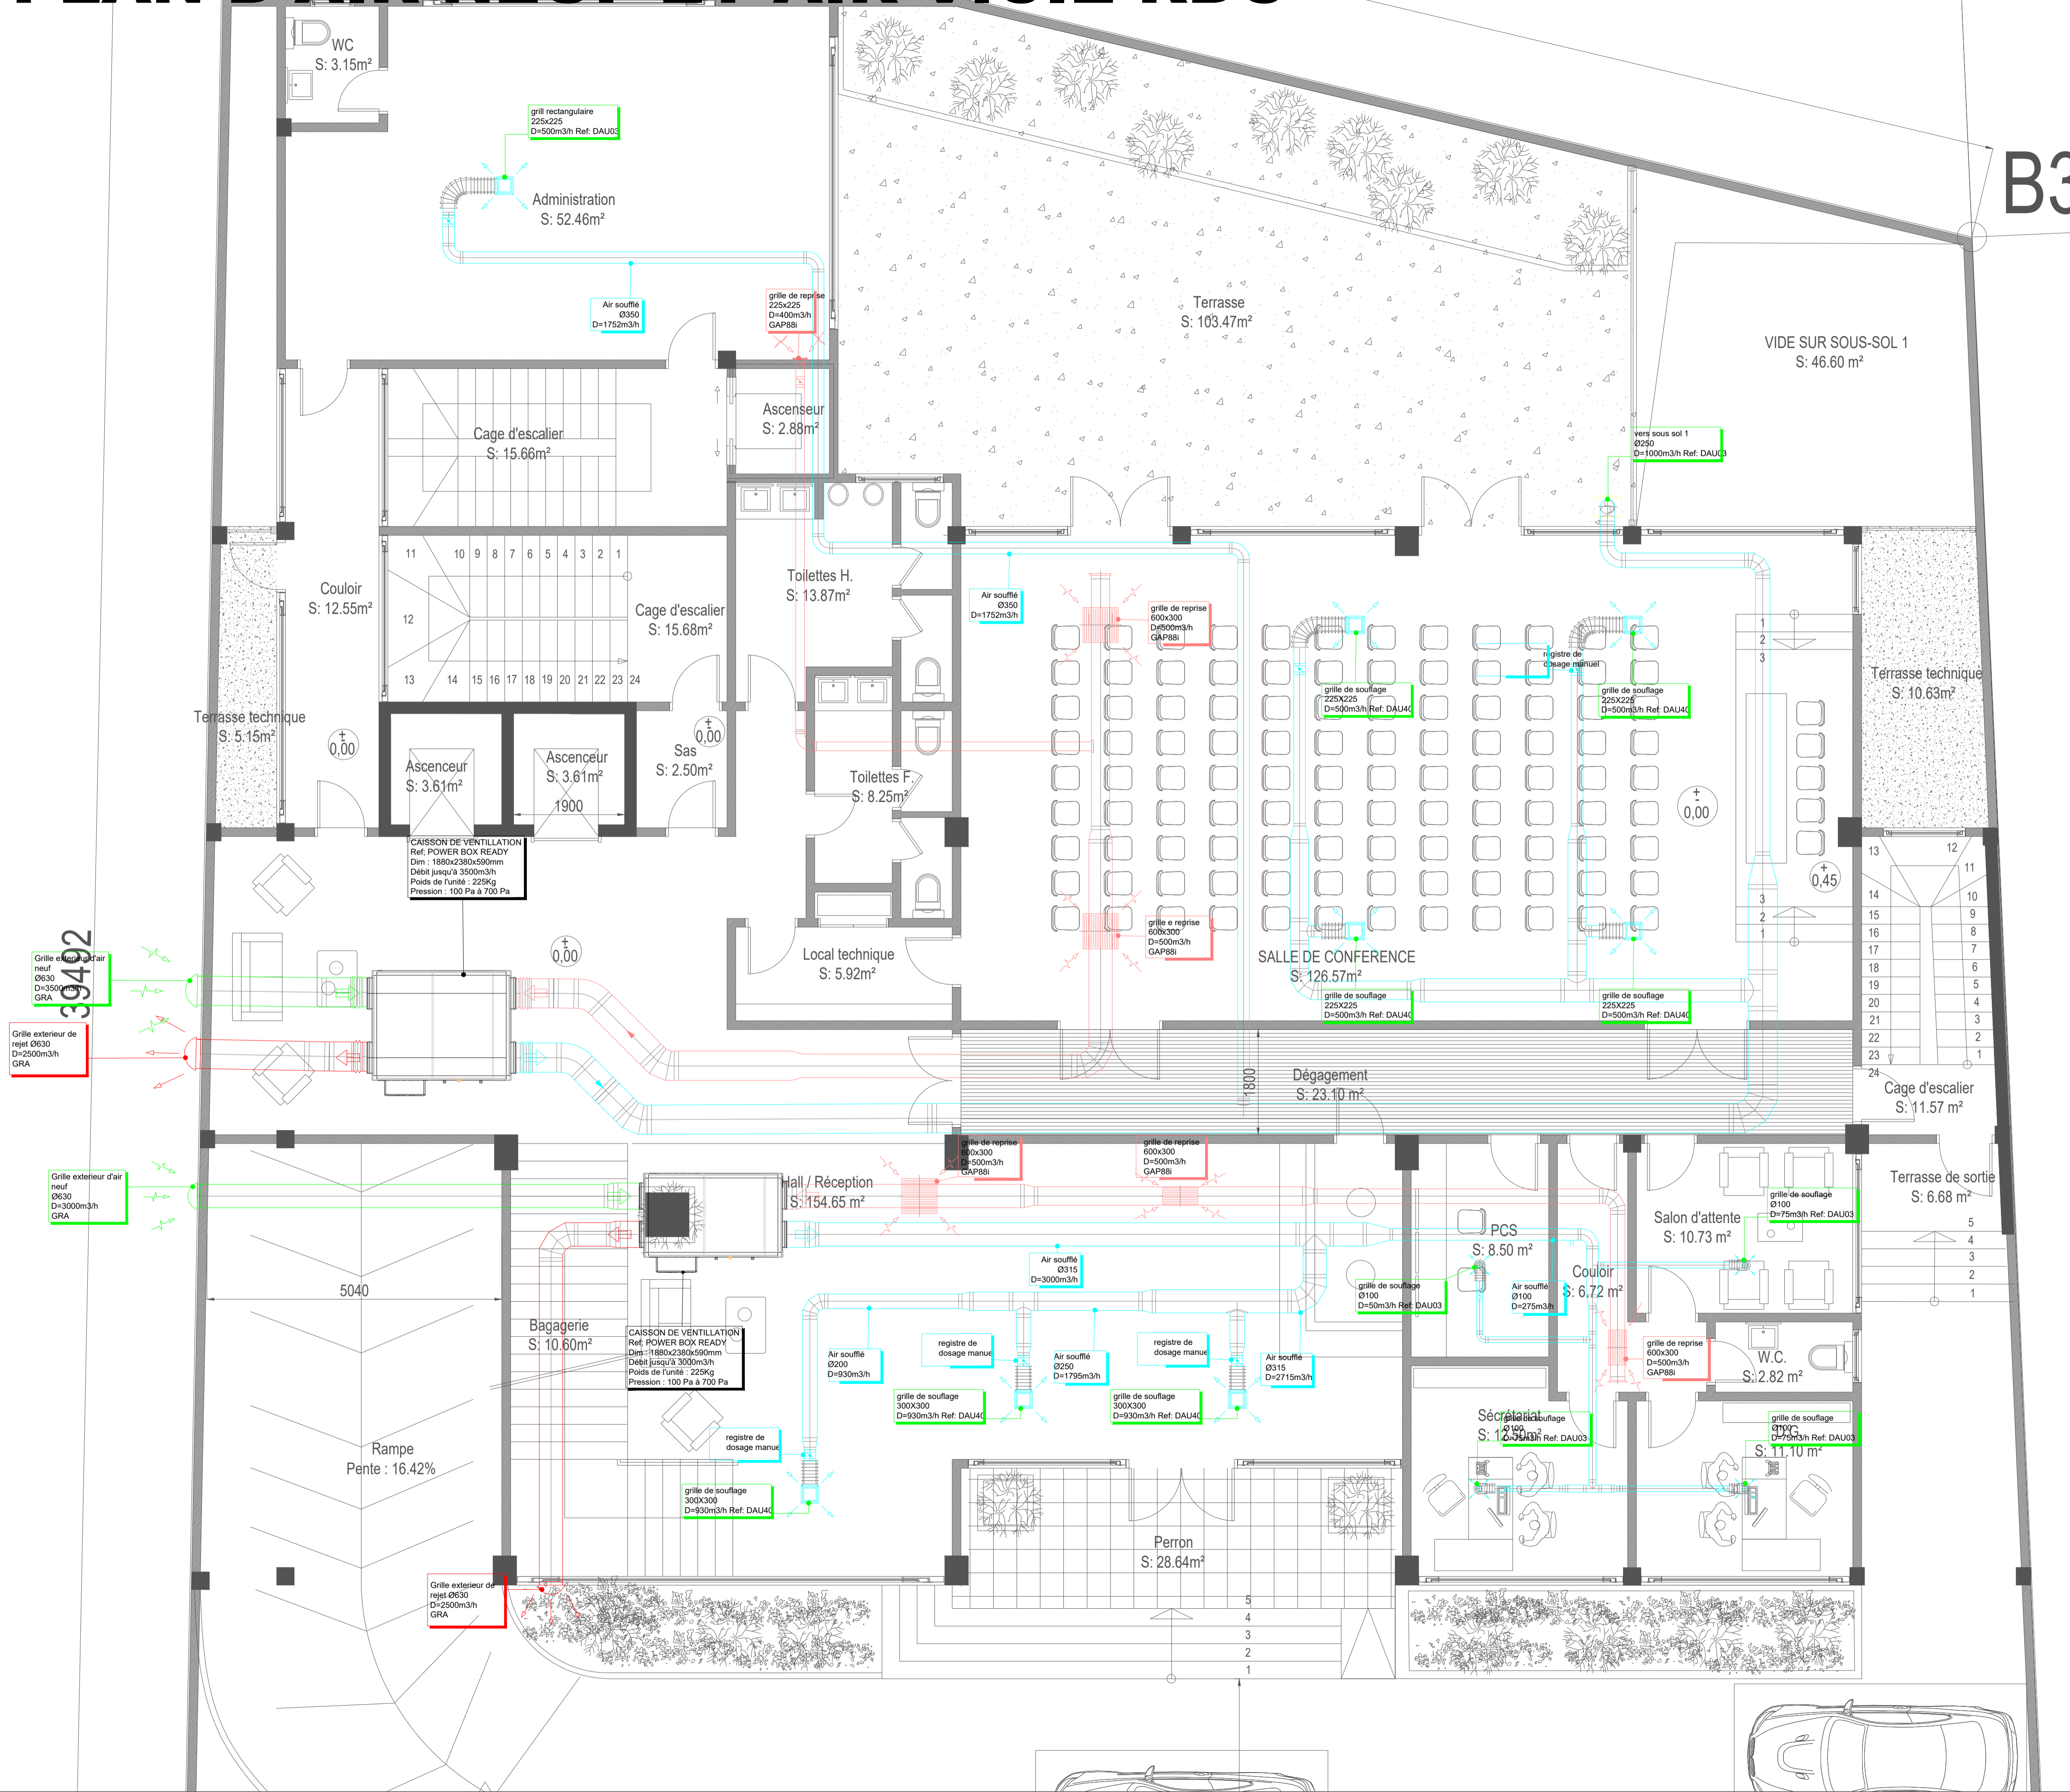

B3

 

REPUBLIQUE DU CAMEROUN Paix - Travail - Patrie
 REPUBLIC OF CAMEROON Peace - Work - Fatherland
 LITTORAL REGION / CITY OF DOUALA

PROJET : Bastos Appart Hotel

| | | |
|------------------|-------------------|----------------------------|
| MATRIE D'OUVRAGE | BUREAU DE CONTROL | ENTREPRENEUR |
| BP: _____ | BP: _____ | BP: ESTERELLA CAMEROON |
| SS: _____ | SS: _____ | SS: BACHIRAH BENE |
| Tel: _____ | Tel: _____ | Tel: 2369832 |
| Mail: _____ | Mail: _____ | Mail: mcameroun@yopmail.fr |

| | | |
|-----|-----|---------------|
| MCI | EXE | Ref & N° Plan |
| | | AIR NEUF RDC |

| Date : 2/12/2022 | Format: A0-H 1189x841 | Scale : 1/75 | |
|------------------|-----------------------|------------------------|-----------|
| Ind. | Date | Modifications-Comments | Drawing |
| √6 | 2/12/2022 | Edition originale MCI | TCHOANKAM |
| √6 | | | Verified |
| √6 | | | TIAGO |
| √6 | | | Approved |
| √6 | | | NGASSA |

| | | | |
|---------------------------|---------------------------|---------------------------|---------------------------|
| VISA ENTREPRENEUR | VISA EQUIPE PROJET | VISA INGENIEUR MARCHE | VISA CHIEF SERVICE MARCHE |
| Transmission date : _____ | Transmission date : _____ | Transmission date : _____ | Transmission date : _____ |