


PLAN D'AIR NEUF ET AIR VICIE SOUS SOL -01

LEGENDE

-  registre de dosage
-  grille de soufflage circulaire
-  grille de soufflage rectangulaire
-  gaine d'air neuf
-  gaine d'air vicié
-  gaine d'air d'extraction
-  grille exterior de rejet d'air
-  grille exterior d'amener d'air
-  grille de reprise d'air

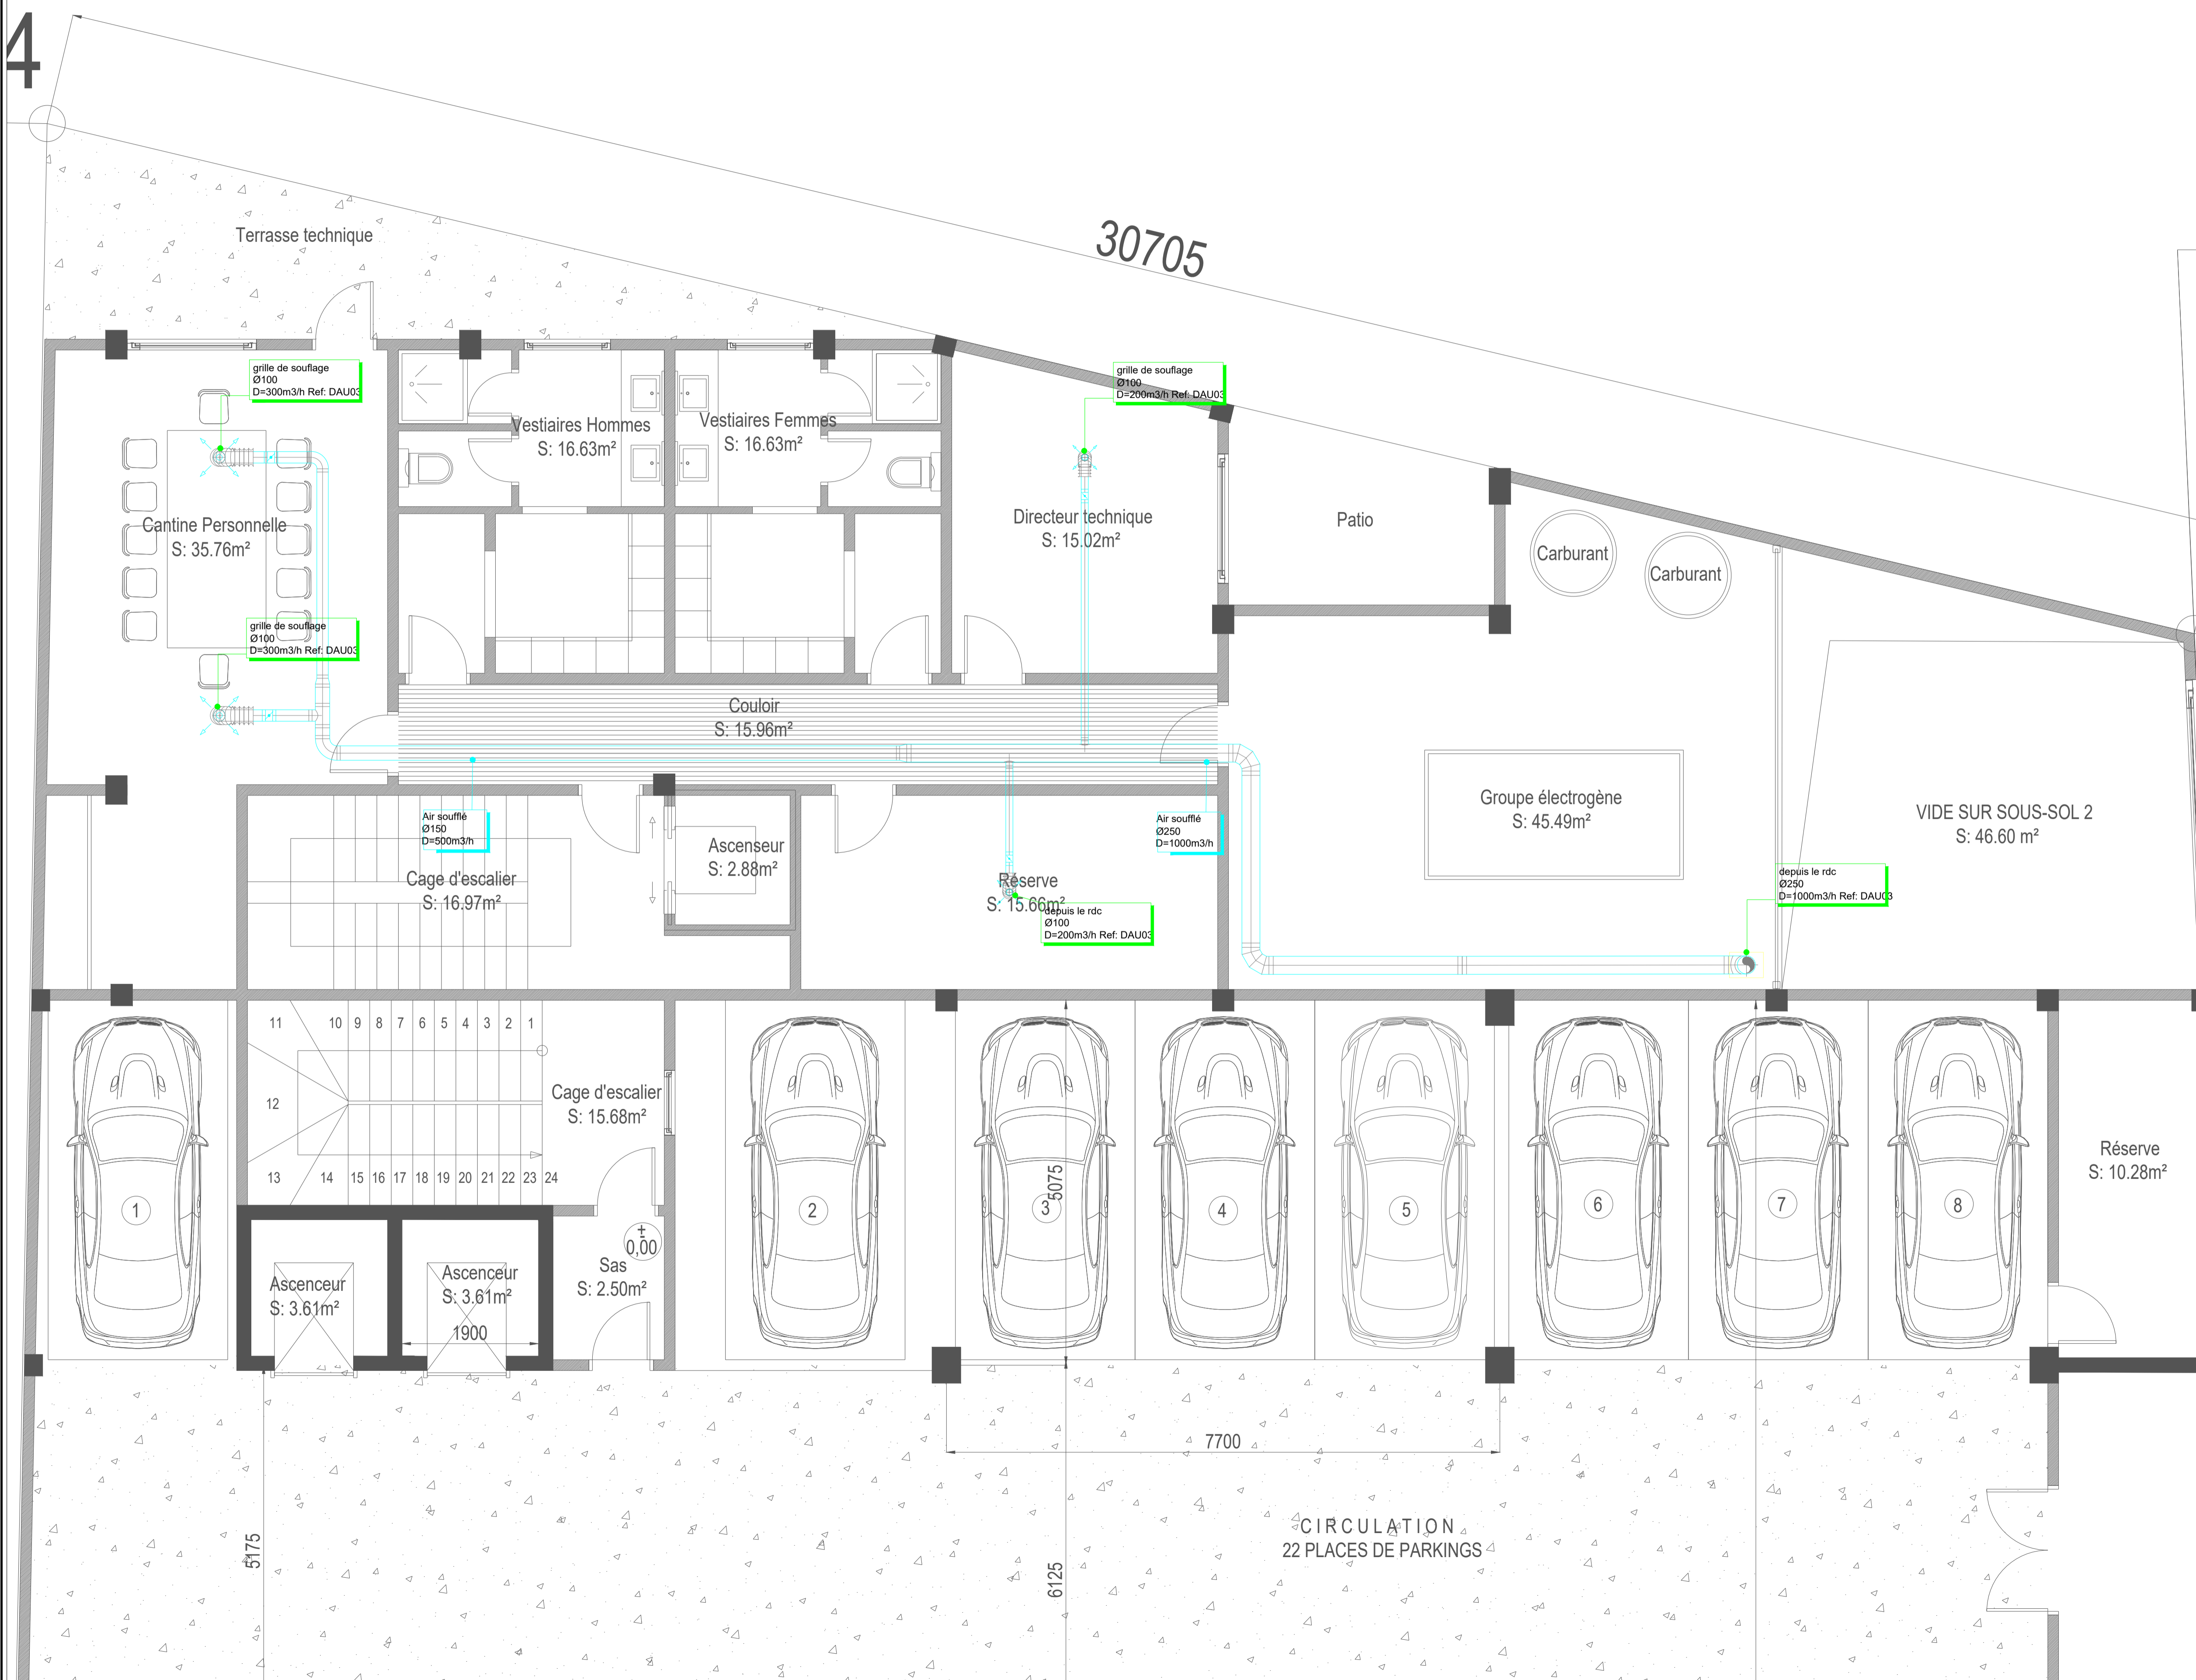

REPUBLIQUE DU CAMEROUN
Paix - Travail - Patrie

REPUBLIC OF CAMEROON
Peace - Work - Fatherland

LITTORAL REGION / CITY OF DOUALA

PROJET : Bastos Appart Hotel

MATRE D'OUVRAGE	BUREAU DE CONTROL	ENTREPRENEUR
BP: _____	BP: _____	BP: _____
SS: _____	SS: _____	SS: _____
Tel: _____	Tel: _____	Tel: _____
Mail: _____	Mail: _____	Mail: _____

MCI

EXE

Ref & N° Plan
AIR NEUF SS-01

Date : 2/12/2022 Format: A0-H 1189x841 Scale : 1/75

Ind.	Date	Modifications-Comments	Drawing
✓6	2/12/2022	Edition originale MCI	TCHOANKAM
✓5			Verified
✓4			TIAGO
✓3			Approved
✓2			NGASSA

VISA ENTREPRENEUR	VISA EQUIPE PROJET	VISA INGENIEUR MARCHE	VISA CHIEF SERVICE MARCHE
Transmission date: _____	Transmission date: _____	Transmission date: _____	Transmission date: _____