
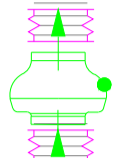

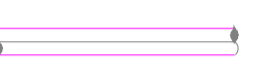
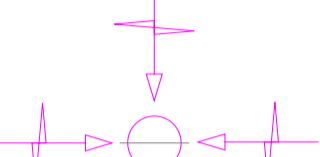

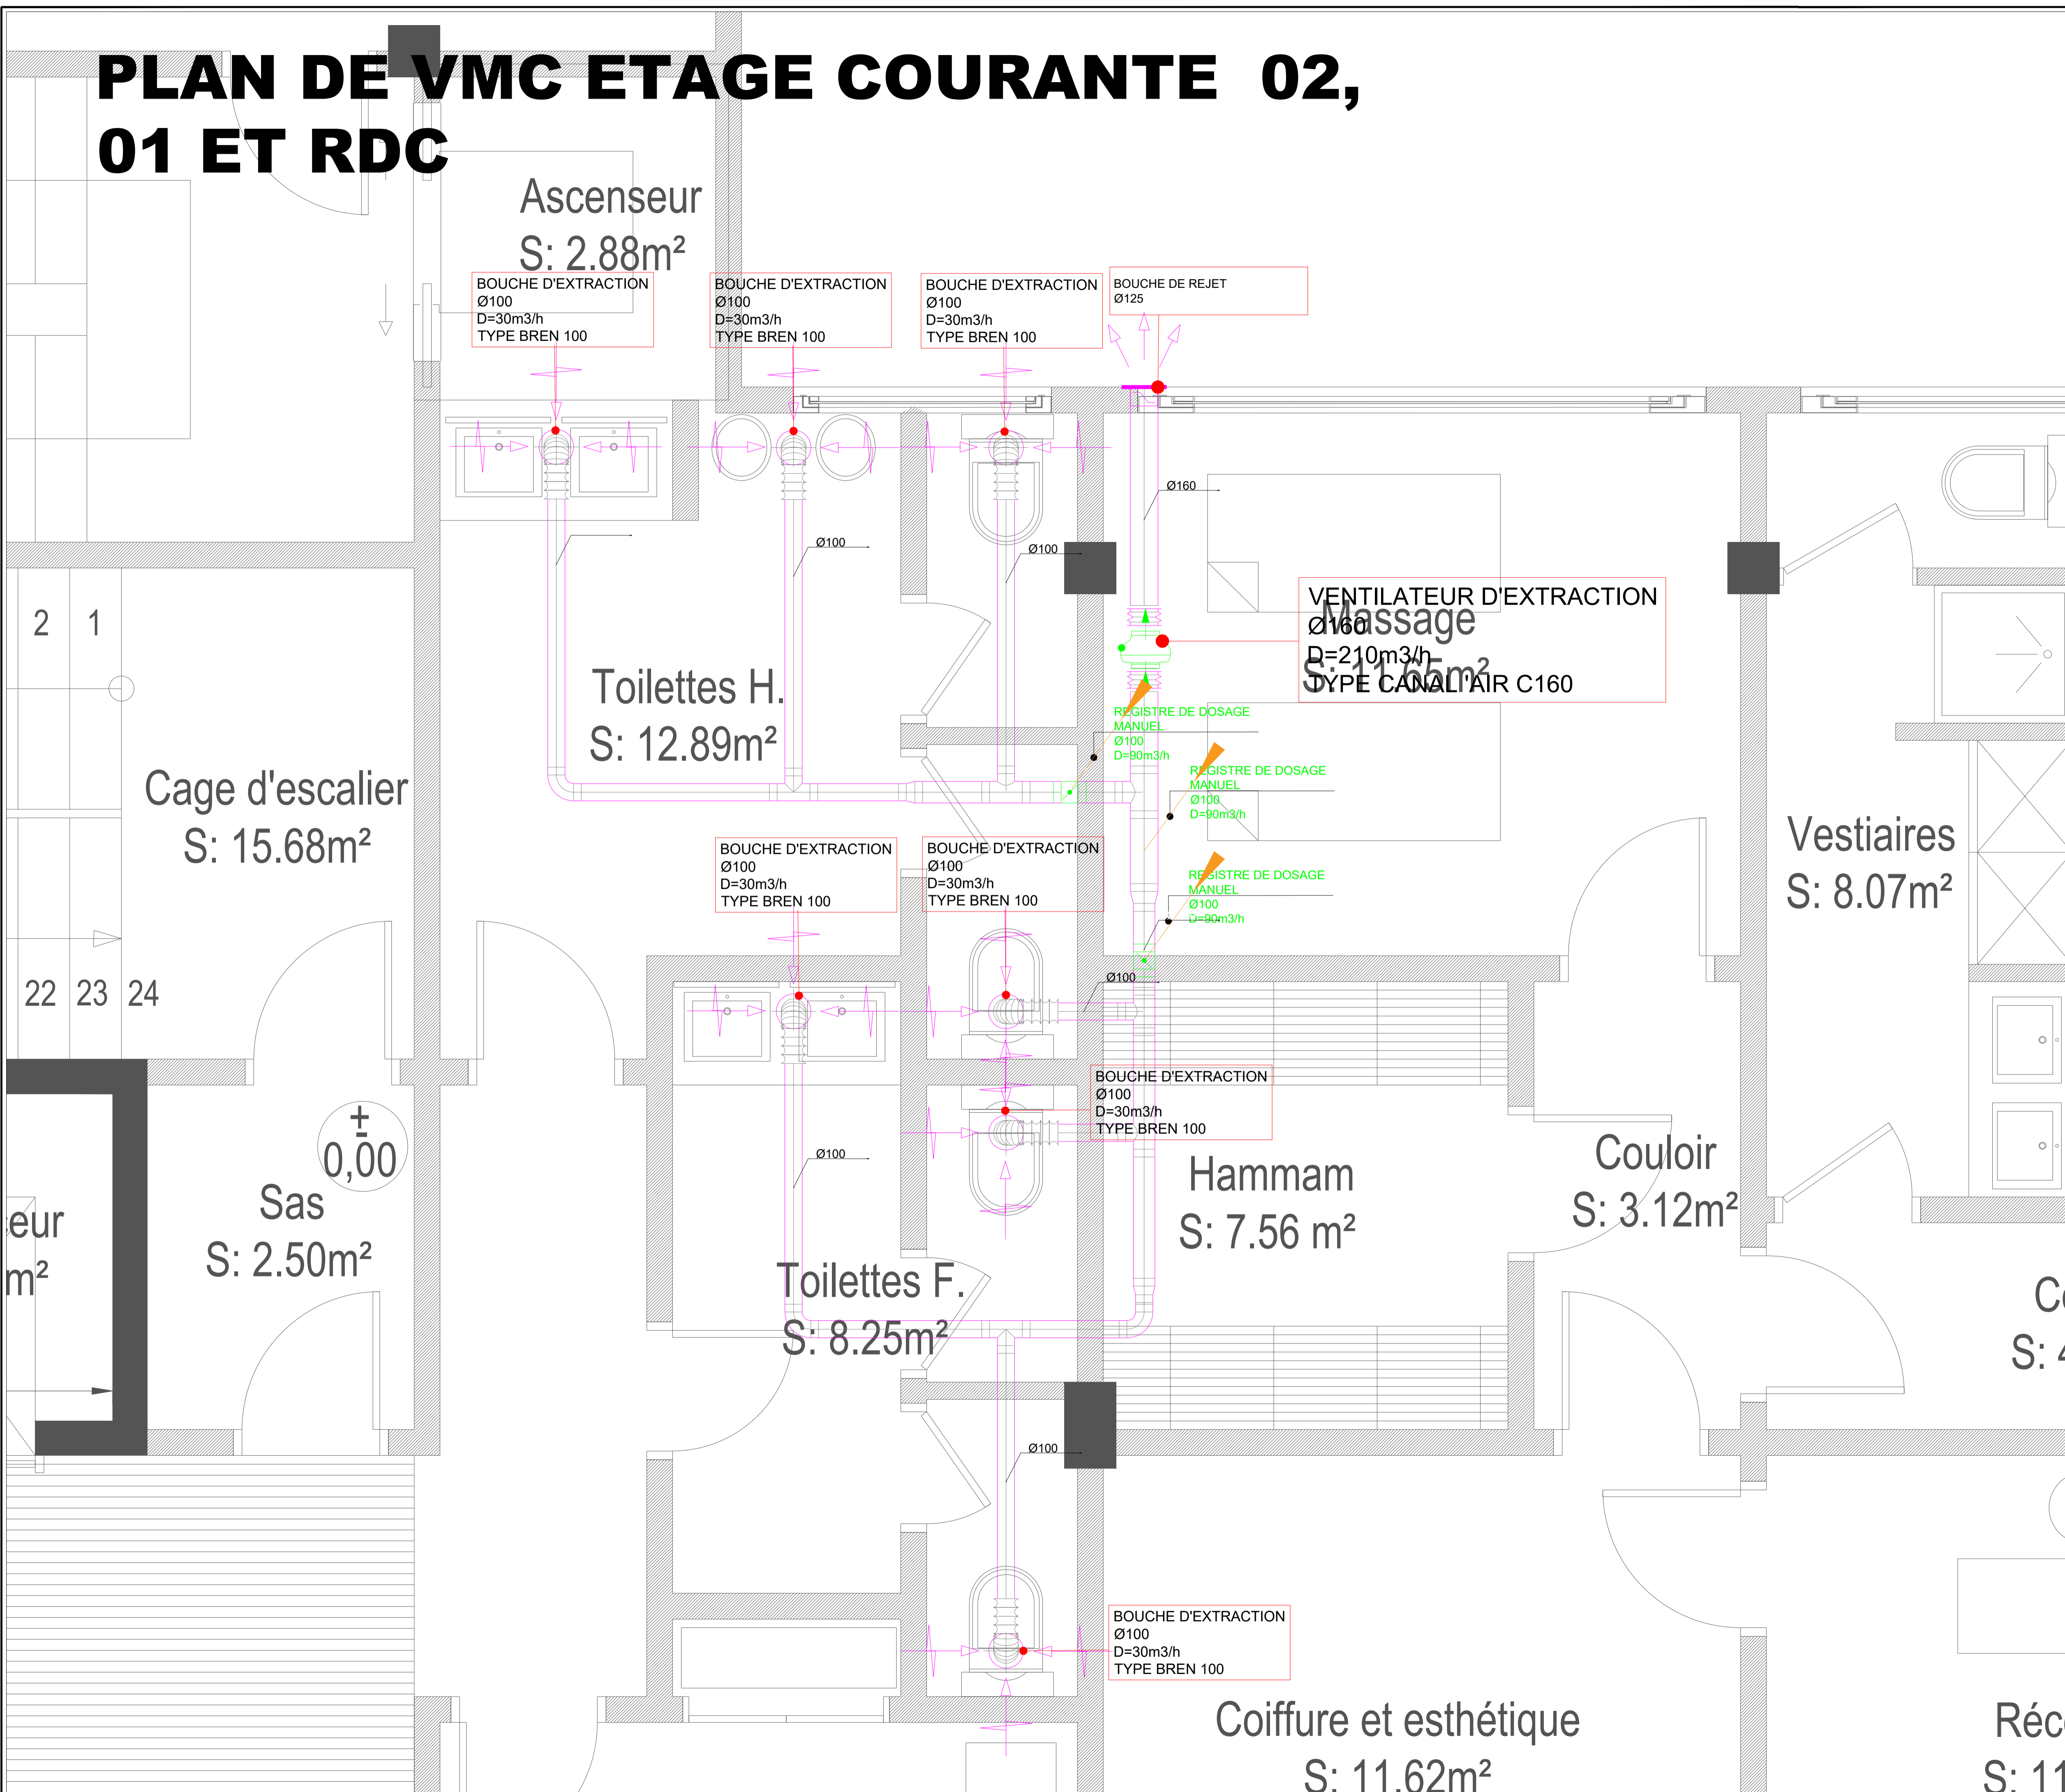


# PLAN DE VMC ETAGE COURANTE 02, 01 ET RDC

## LEGENDE

-  REGISTRE DE DOSAGE MANUEL
-  VENTILATEUR D'EXTRACTION
-  BOUCHE DE REJET
-  GAINÉ D'EXTRACTION VMC
-  BOUCHE D'EXTRACTION
-  GAINÉ SOUPLE



REPUBLIQUE DU CAMEROUN  
Paix - Travail - Patrie

REPUBLIC OF CAMEROON  
Peace - Work - Fatherland

LITTORAL REGION / CITY OF DOUALA

**PROJET : Bastos Appart Hotel**

MATRE D'OUVRAGE	BUREAU DE CONTROL	ENTREPRENEUR
BP: _____	BP: _____	BP: ESTROUMA CAMEROON
SS: _____	SS: _____	SS: BASTOS APPART HOTEL
Tel: _____	Tel: 200884	Tel: 200884
Mail: _____	Mail: _____	Mail: mci@estrouma.com

MCI	EXE	Ref & N° Plan VMC ETAGE 02, 01 ET RDC	
Date : 2/12/2022	Format: A0-H 1189x841	Scale : 1/75	
Ind.	Date	Modifications-Comments	Drawing
✓6	2/12/2022	Edition originale MCI	TCHOUANKAM
✓7			Verified
✓8			TIAGO
✓9			Approved
✓4			NGASSA

VISA ENTREPRISE	VISA EQUIPE PROJET	VISA INGENIEUR MARCHÉ	VISA CHIEF SERVICE MARCHÉ
Transmission date : The .../.../20...	Transmission date : The .../.../20...	Transmission date : The .../.../20...	Transmission date : The .../.../20...