
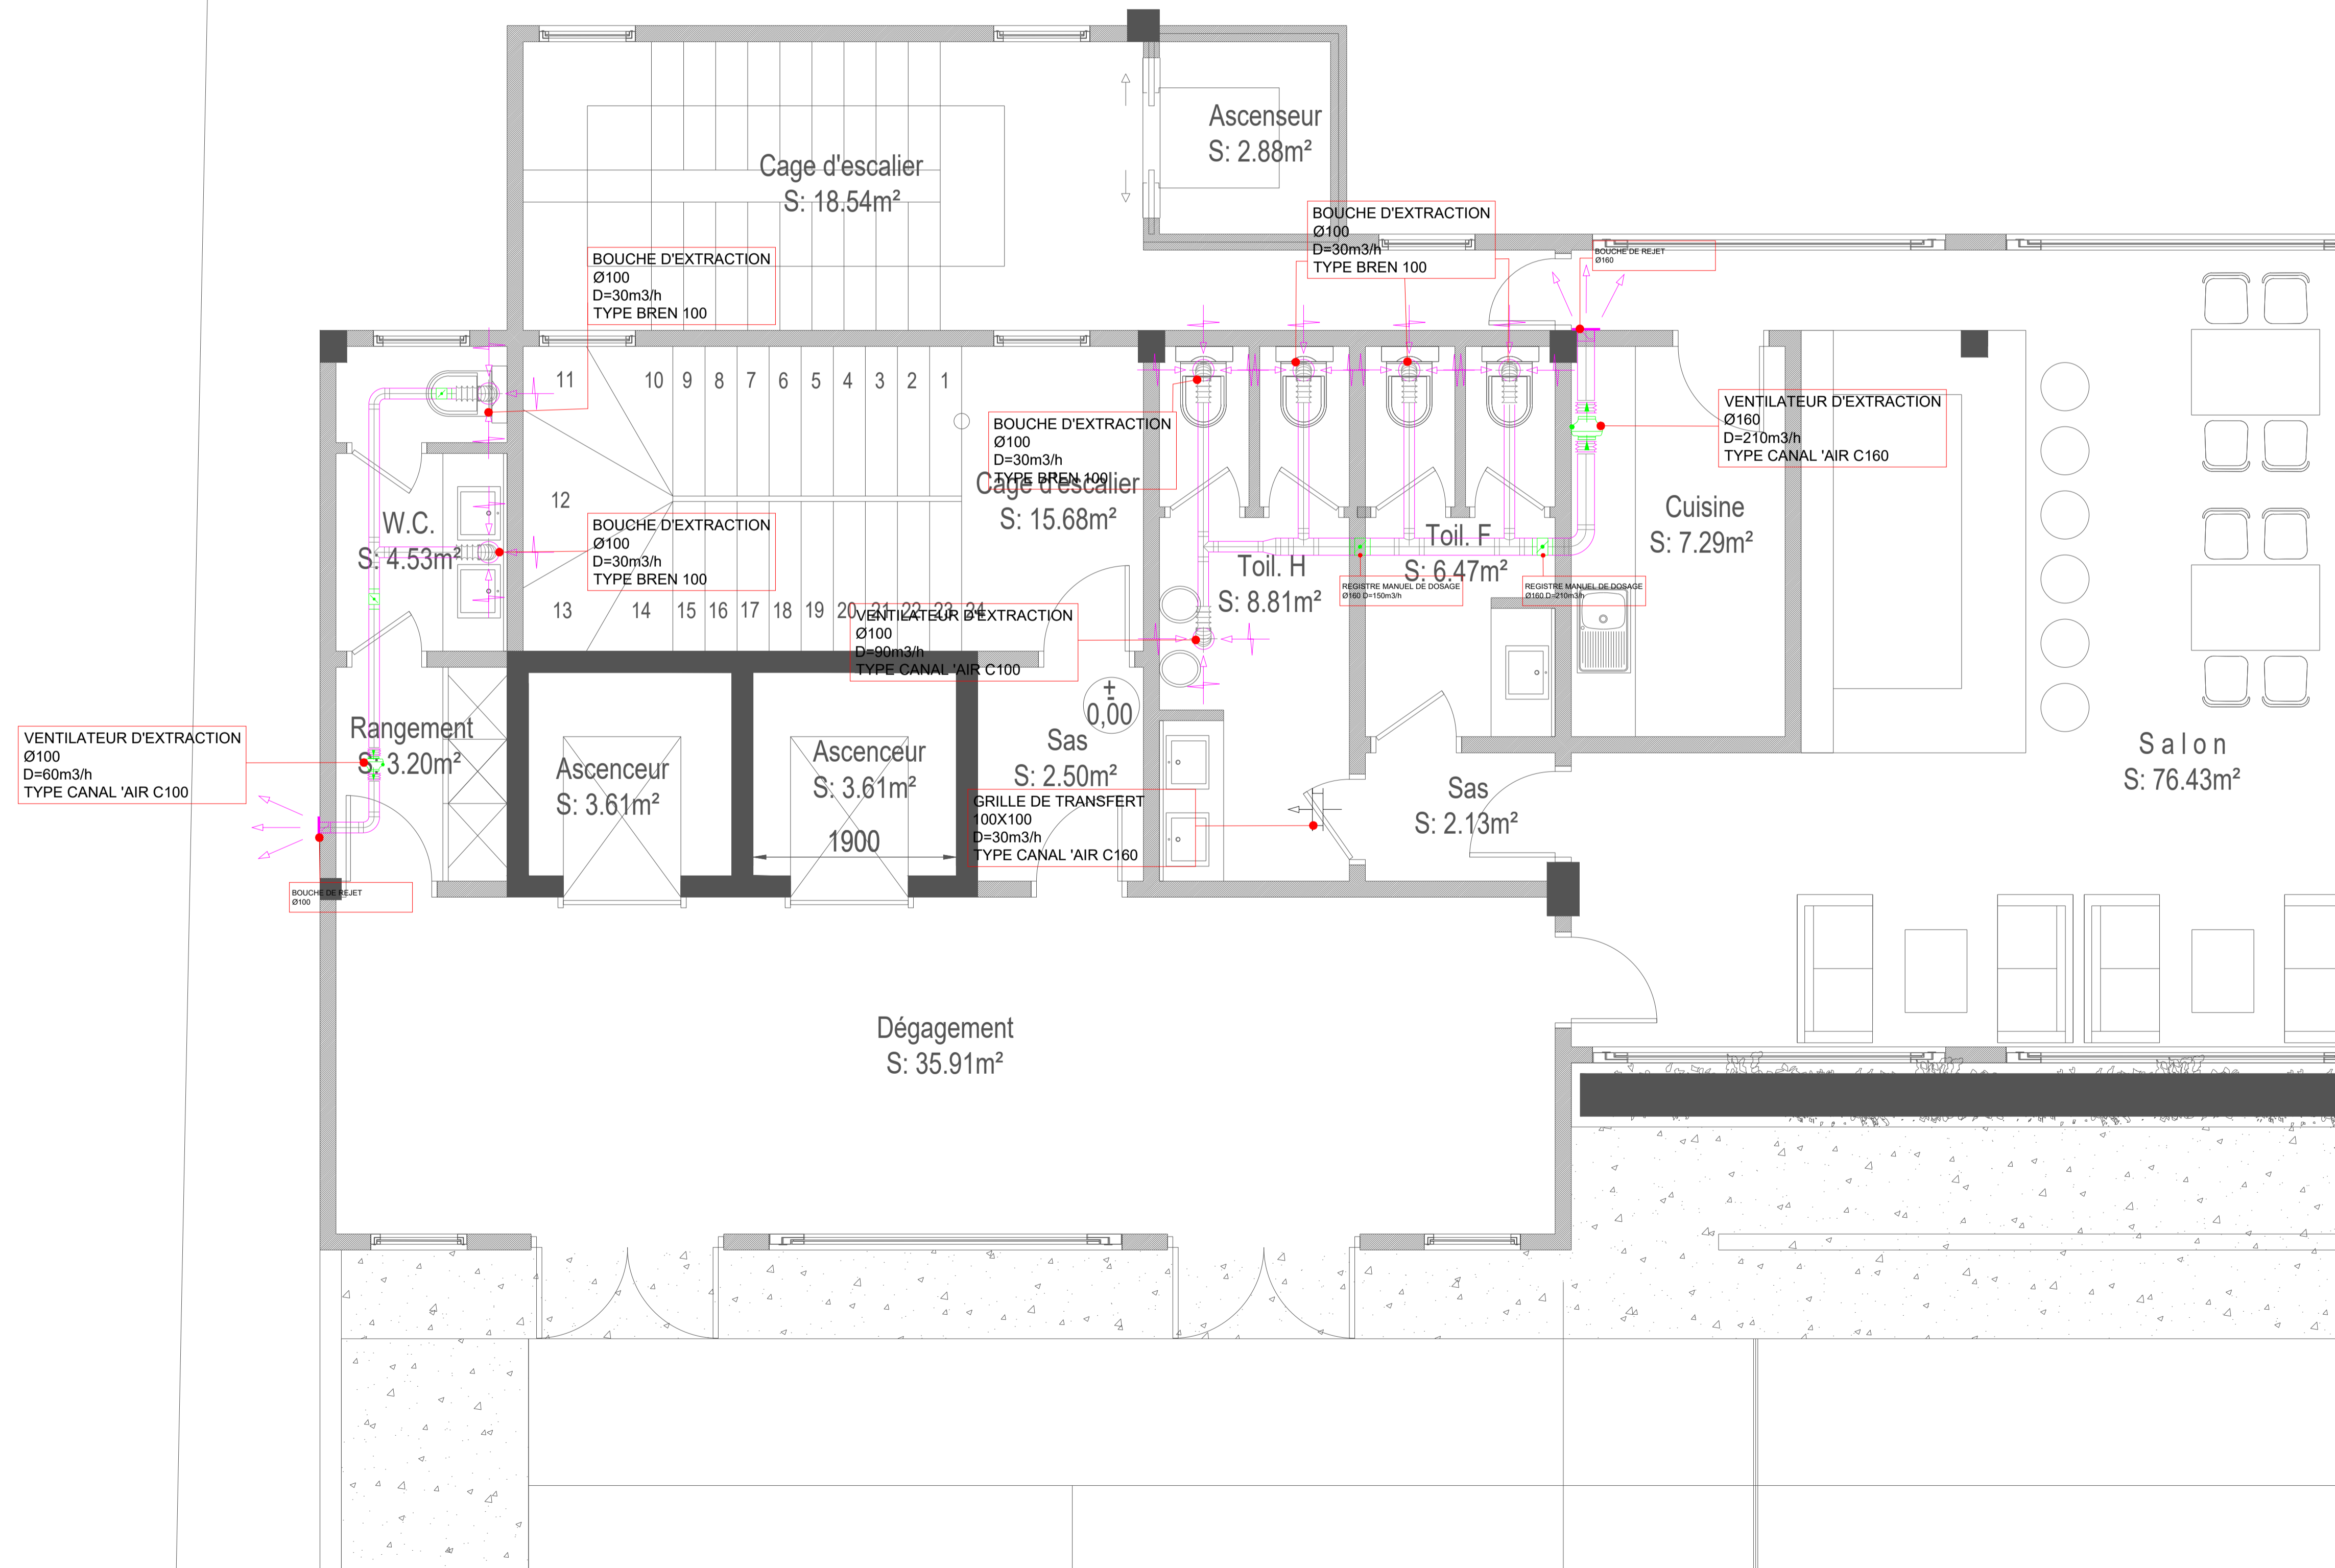


PLAN DE VMC ETAGE 07

LEGENDE

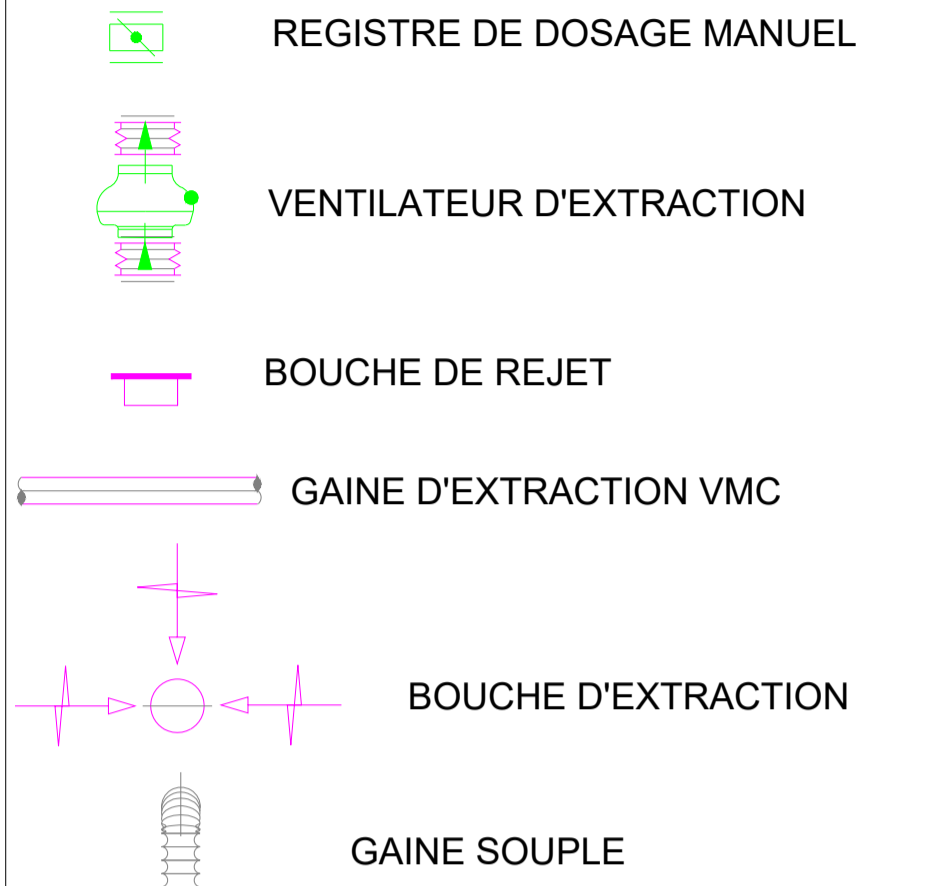

REPUBLIQUE DU CAMEROUN Paix - Travail - Patrie
 REPUBLIC OF CAMEROON Peace - Work - Fatherland
 LITTORAL REGION / CITY OF DOUALA

PROJET : Bastos Appart Hotel

MATRE D'OUVRAGE	BUREAU DE CONTROL	ENTREPRENEUR
BP: _____	BP: _____	BP: ESTABLISSEMENT CAMEROIS
SS: _____	SS: _____	SS: ESTABLISSEMENT CAMEROIS
Tel: _____	Tel: _____	Tel: 2368842
Mail: _____	Mail: _____	Mail: mci@establisementcamerois.fr

MCI	Ref & N° Plan
EXE	VMC ETAGE 7

Date : 2/12/2022 Format: A0-H 1189x841 Scale : 1/75

Ind.	Date	Modifications-Comments	Drawing
✓	2/12/2022	Edition originale MCI	TCHOANKAM
✓			Verified
✓			TIKO
✓			Approved
✓			NGASSA

VISA ENTREPRISE	VISA EQUIPE PROJET	VISA INGENIEUR MARCHÉ	VISA CHEF SERVICE MARCHÉ
Transmission date : _____	Transmission date : _____	Transmission date : _____	Transmission date : _____